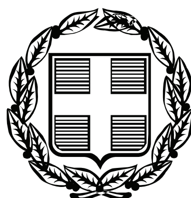


ΕΦΗΜΕΡΙΣ ΤΗΣ ΚΥΒΕΡΝΗΣΕΩΣ

ΤΗΣ ΕΛΛΗΝΙΚΗΣ ΔΗΜΟΚΡΑΤΙΑΣ

ΤΕΥΧΟΣ ΤΕΤΑΡΤΟ **Αρ. Φύλλου 583**

31 Δεκεμβρίου 2009

ΠΕΡΙΕΧΟΜΕΝΑ

ΑΠΟΦΑΣΕΙΣ

ΑΠΟΦΑΣΕΙΣ

Αριθμ.20297/1272 (1)

Επικύρωση καθορισμού οριογραμμών του χειμάρρου «R6 - Χ.6» στον οικισμό «Παληό» στην περιοχή του οικοπέδου των «Εκκοκκιστηρίων Καβάλας Α.Ε.», του Δήμου Καβάλας του Ν. Καβάλας.

Ο ΓΕΝΙΚΟΣ ΓΡΑΜΜΑΤΕΑΣ
ΠΕΡΙΦΕΡΕΙΑΣ ΑΝΑΤΟΛΙΚΗΣ ΜΑΚΕΔΟΝΙΑΣ - ΘΡΑΚΗΣ

Έχοντας υπόψη:

1. Τις διατάξεις του άρθρου 5 του ν. 3010/02 (ΦΕΚ 91/Α) «Εναρμόνιση του Ν. 1650/1986 με τις Οδηγίες 97/11 Ε.Ε. και 96/61 Ε.Ε., διαδικασία οριοθέτησης και ρυθμίσεις θεμάτων για τα υδατορέματα και άλλες διατάξεις».

2. Την υπ' αριθμ. 3046/304/89 (ΦΕΚ 59Δ/3.2.89) απόφαση του Αναπληρωτή Υπουργού Περιβάλλοντος Χωροταξίας και Δημοσίων Έργων, «Κτιριοδομικός Κανονισμός» και ειδικότερα τις διατάξεις του άρθρου 6 αυτού, σχετικά με τη δόμηση κοντά σε ρέματα, όπως ισχύει σήμερα.

3. Τις διατάξεις του ν. 2853/16.7.1922 (ΦΕΚ Α 116) «Περί υδραυλικών εν γένει έργων και αστυνομεύσεως των Δημοσίων Υδάτων», όπως αυτές τροποποιήθηκαν με τις αντίστοιχες του ν.δ. 10/29.12.1923 και κωδικοποιήθηκαν από τις διατάξεις του Π.Δ. 18/21.3.1924.

4. Τις διατάξεις του ν. 2503/1997 (ΦΕΚ 107Α/30.5.1997) «Διοίκηση, Οργάνωση, Στελέχωση της Περιφέρειας, Ρυθμίσεις θεμάτων για την Τοπική Αυτοδιοίκηση και άλλες διατάξεις».

5. Τις οικείες διατάξεις του ν. 2690/1999 (ΦΕΚ 45Α/1999) «Κύρωση του Κώδικα Διοικητικής Διαδικασίας και άλλες διατάξεις».

6. Την υπ' αρίθ. 2439/2009 (ΦΕΚ 839/Β΄/06-05-2009) Απόφαση του Γενικού Γραμματέα Περιφέρειας Ανατολικής Μακεδονίας - Θράκης «Εξουσιοδότηση προς υπογραφή «Με εντολή Γενικού Γραμματέα» αποφάσεων, εγγράφων και άλλων πράξεων στον Γενικό Διευθυντή, στους Προϊσταμένους Διευθύνσεων, Τμημάτων και Γραφείων των Υπηρεσιών της Περιφέρειας Ανατολικής Μακεδονίας και Θράκης».

7. Το υπ' αριθ. 07/4588/21-10-2009 (α.π. ΔΙ.ΠΕ.ΧΩ. 20297/1272/26-10-2009) έγγραφο της Δ/νσης Τεχνικών Υπηρεσιών Ν. Καβάλας με το οποίο διαβιβάστηκε στην Υπηρεσία μας η μελέτη οριοθέτησης του χειμάρρου R6 - X.6 στον οικισμό «Παληό» του Δήμου Καβάλας του Ν. Καβάλας.

8. Το απόσπασμα πρακτικού της υπ' αρίθ. 28/12-10-2009 συνεδρίασης του Δημοτικού Συμβουλίου Καβάλας, κατά την οποία αποφασίστηκε κατά πλειοψηφία η έγκριση της μελέτης οριοθέτησης (αρ. Απόφασης 638/2009).

9. Την υδραυλική μελέτη για την οριοθέτηση του ρέματος που αναφέρεται στο θέμα και τα Τοπογραφικά Διαγράμματα που τη συνοδεύουν (Αριθ. Σχ. 0.1 - κλίμακα 1:200), όπως ελέγχθηκαν και θεωρήθηκαν από τη Δ/νση Τεχνικών Υπηρεσιών Ν. Καβάλας και απο τα οποία προκύπτει ότι οι προτεινόμενες οριογραμμές ανταποκρίνονται σε πλημμυρική παροχή για περίοδο αναφοράς Τ = 100 έτη, αποφασίζουμε:

Επικυρώνουμε τις καθορισθείσες οριογραμμές του χειμάρρου «R6-Χ.6» στον οικισμό «Παληό» του Δήμου Καβάλας του Ν. Καβάλας, όπως φαίνονται στα Τοπογραφικά Διαγράμματα (Αριθ. Σχ. 0.1) υδραυλικής επίλυσης και προτεινόμενων οριογραμμών κλίμακας 1:200, όπως αυτά ελέγχθηκαν και θεωρήθηκαν από τη Δ/νση Τεχνικών Υπηρεσιών Ν. Καβάλας.


Από τις διατάξεις της παρούσας Απόφασης δεν προκύπτουν δαπάνες οι οποίες βαρύνουν τον Κρατικό Προϋπολογισμό.

Η ισχύς της παρούσας αρχίζει από τη δημοσίευσή της στην Εφημερίδα της Κυβερνήσεως.

Η απόφαση αυτή, μαζί με τα συνημμένα Τοπογραφικά Διαγράμματα να δημοσιευθεί στην Εφημερίδα της Κυβερνήσεως.

Κομοτηνή, 21 Δεκεμβρίου 2009


Με εντολή Γενικού Γραμματέα Περιφέρειας
Η Προϊσταμένη Διεύθυνσης
ΑΛΕΞΑΝΔΡΑ ΠΑΣΣΟΠΟΥΛΟΥ

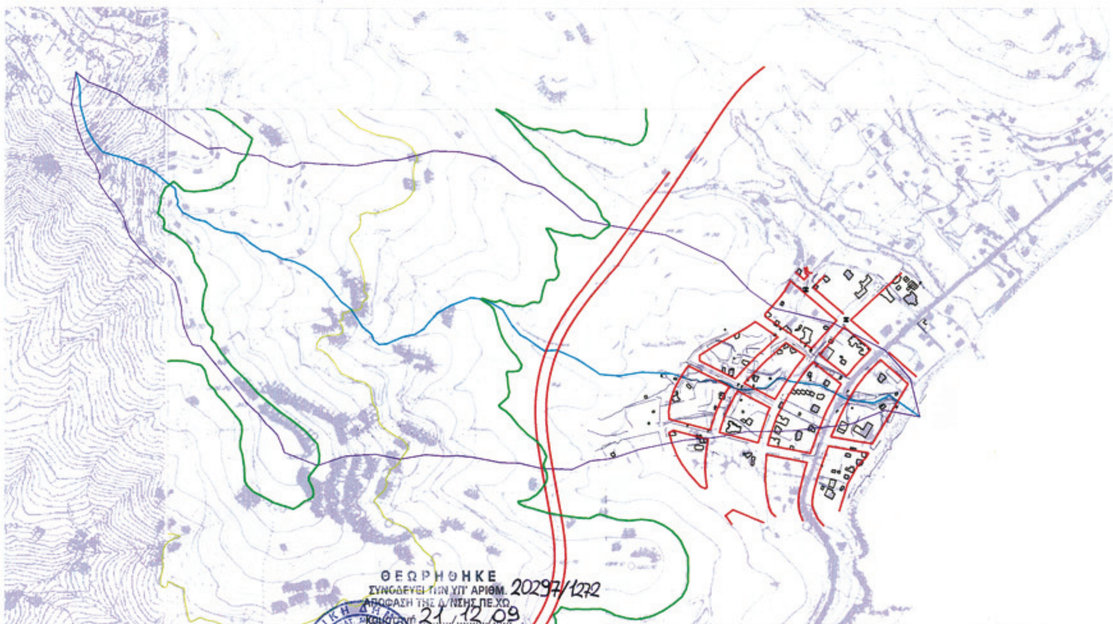

ΥΔΡΟΛΟΓΙΚΑ ΣΤΟΙΧΕΙΑ ΧΕΙΜΑΡΡΟΥ ΧΕΙΜΑΡΡΟΥ R6- ΠΑΛΙΟΥ													
ΣΗΜΕΙΟ ΑΝΑΦΟΡΑΣ	ΠΕΡΙΟΔΟΣ ΕΠΑΝΑΦΟΡΑΣ Τ	ΣΥΝΤΕΛΕΣΤΗΣ ΑΠΟΡΡΟΗΣ	ΧΡΟΝΟΣ ΣΥΓΚΕΝΤΡΩΣΗΣ			ΕΝΤΑΣΗ ΒΡΟΧΗΣ			ΠΑΡΟΧΗ (m3/s)				
			[illegible]	GIANDOTTI	ΤΕΛΙΚΟΣ	[illegible]	GIANDOTTI	ΤΕΛΙΚΗ	[illegible]	GIANDOTTI	ΤΕΛΙΚΗ	FULLER	ΤΕΛΙΚΗ
	y		h			mm/h			ΟΡΘΟΛΟΓΙΚΗ				
ΣΤΗΝ ΕΚΒΟΛΗ ΣΤΗ ΘΑΛΑΣΣΑ	100	0.43	3.24	3.16	3.54	163.54	81.69	95.12	14.45	7.30	8.42	14.44	9.20
	50	0.43	3.24	3.16	3.54	147.78	73.15	86.04	13.06	6.65	7.40	13.11	9.20
	20	0.43	3.24	3.16	3.54	134.82	65.20	78.21	11.84	6.07	6.95	10.77	9.20
	10	0.43	3.24	3.16	3.54	114.88	58.03	68.43	10.10	5.14	5.88	10.00	9.20

ΓΕΩΜΕΤΡΙΚΑ ΣΤΟΙΧΕΙΑ ΧΕΙΜΑΡΡΟΥ R6- ΠΑΛΙΟΥ										
ΣΗΜΕΙΟ ΑΝΑΦΟΡΑΣ	ΕΜΒΑΔΟ ΛΕΚΑΝΗΣ	ΜΗΚΟΣ ΚΟΙΤΗΣ	ΥΔΡΟΚΡΙΤΗΣ			ΥΨΟΜΕΤΡΑ				ΜΕΣΗ ΚΛΙΣΗ
			ΜΗΚΟΣ	ΣΥΝΤΕΛΕΣΤΗΣ ΜΟΡΦΗΣ	ΣΥΝΤΕΛΕΣΤΗΣ ΑΝΟΜΟΙΟΜΟΡΦΙΑΣ	ΜΕΓΙΣΤΟ	ΜΕΣΟ ΕΜΒΑΔΟΥ	ΜΕΣΟ ΜΗΚΟΥΣ	ΕΛΑΧΙΣΤΟ	
	m2	m				m				%
ΣΤΗΝ ΕΚΒΟΛΗ ΣΤΗ ΘΑΛΑΣΣΑ	745,148	2,163	4,297	0.712	0.999	440.10	160.99	117.20	0.00	16.88%

ΣΥΝΤΕΤΑΓΜΕΝΕΣ ΚΟΡΥΦΩΝ ΟΡΙΟΘΕΤΗΣΗΣ ΧΕΙΜΑΡΡΟΥ Χ6 ΠΑΛΙΟΥ			
6Α18.	Χ=527866.88 Υ=4526921.87	6Α14.	Χ=527868.15 Υ=4526913.98
6Α17.	Χ=527875.96 Υ=4526924.37	6Α13.	Χ=527876.77 Υ=4526916.30
6Α16.	Χ=527889.96 Υ=4526923.50	6Α12.	Χ=527890.42 Υ=4526915.46
6Α15.	Χ=527894.31 Υ=4526924.27	6Α11.	Χ=527898.07 Υ=4526916.81
6Α14.	Χ=527906.07 Υ=4526935.44	6Α10.	Χ=527911.26 Υ=4526929.34
6Α13.	Χ=527913.76 Υ=4526941.29	6Α9.	Χ=527917.48 Υ=4526934.07
6Α12.	Χ=527926.53 Υ=4526945.24	6Α8.	Χ=527926.10 Υ=4526936.74
6Α11.	Χ=527942.52 Υ=4526938.47	6Α7.	Χ=527940.31 Υ=4526930.73

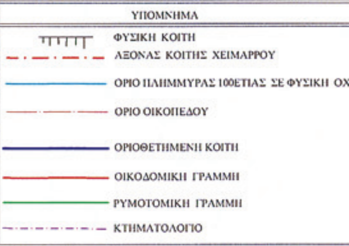

ΕΛΛΗΝΙΚΗ ΔΗΜΟΚΡΑΤΙΑ
ΝΟΜΑΡΧΙΑΚΗ ΑΥΤΟΔΙΟΙΚΗΣΗ ΔΡΑΜΑΣ - ΚΑΒΑΛΑΣ - ΞΑΝΘΗΣ
ΝΟΜΑΡΧΙΑΚΟ ΔΙΑΜΕΡΙΣΜΑ ΚΑΒΑΛΑΣ

Ιδιοκτήτης	Εργο	Θέση
ΕΚΚΟΚΙΣΤΗΡΙΑ ΚΑΒΑΛΑΣ Α.Ε.	ΟΡΙΟΘΕΤΗΣΗ ΧΕΙΜΑΡΡΟΥ Χ.6	ΠΑΛΙΟ ΔΗΜΟΥ ΚΑΒΑΛΑΣ

Αριθμός	Κλίμακα	Θέμα
Ο.1	ΚΛΙΜΑΚΑ: 1:200	ΤΟΠΟΓΡΑΦΙΚΟ ΔΙΑΓΡΑΜΜΑ ΟΙΚΟΠΕΔΟΥ


Ο Συντάξας την τοπογραφική αποτύπωση	Ημερομηνία	Σφραγίδα
ΕΛΕΥΘΕΡΙΟΣ ΚΕΣΚΕΣΙΑΔΗΣ Τοπογράφος Μηχανικός Τ.Ε.	ΙΟΥΝΙΟΣ 2009	ΕΛΕΥΘΕΡΙΟΣ Σ. ΚΕΣΚΕΣΙΑΔΗΣ ΠΤΥΧ. ΠΟΛΙΤΙΚΟΣ ΜΗΧΑΝΙΚΟΣ Τ.Ε.-ΕΡΓΟΛ. ΔΗΜ. ΕΡΓΩΝ Βενιζέλου 49, τκ. 654 03 ΚΑΒΑΛΑ Τηλ. 2510 830035 ΑΦΜ. 030545780 ΔΟΥ Β' ΚΑΒΑΛΑΣ Τηλ. 6944883722

Ο Συντάξας την υδρογεωλογική μελέτη	Ημερομηνία	Σφραγίδα
Πολιτικός Μηχανικός	ΙΟΥΝΙΟΣ 2009	ΑΓΓΕΛΟΣ Π. ΑΓΓΕΛΟΥΔΗΣ ΔΙΠΛ. ΠΟΛΙΤΙΚΟΣ ΜΗΧΑΝΙΚΟΣ-ΑΠΘ Μέλος ΤΕΕ - ΑΜ 17732 Δαγκλή 8. τηλ. 2510831222. ΑΦΜ 011186784 65403 ΚΑΒΑΛΑ


ΕΛΕΓΧΘΗΚΕ	Ο Προϊστάμενος	ΘΕΩΡΗΘΗΚΕ
ΚΑΒΑΛΑ 9/7/2009	ΤΕΕ ΚΑΒΑΛΑ 9/7/2009	Ο Προϊστάμενος Δ.Τ.Υ. Ν.ΚΑΒΑΛΑΣ ΚΑΒΑΛΑ 9/7/2009
ΓΕΩΡΓΙΟΣ ΓΕΩΡΓΟΥΛΙΑΣ Τοπογράφος Μηχανικός	ΘΩΜΑΣ ΚΑΡΑΒΑΣ Τοπογράφος Μηχανικός	ΕΥΣΤΡΑΤΙΟΣ ΚΑΛΠΑΚΙΔΗΣ Μηχανολόγος Μηχανικός

ΘΕΩΡΗΣΗ
Συνοδεύει την υπ. αριθμ. 638/09 απόφαση του Δημοτικού Συμβουλίου Δήμου ΚΑΒΑΛΑΣ
ΚΑΒΑΛΑ 13/10/2009
Ο Δήμαρχος

ΕΘΝΙΚΟ ΤΥΠΟΓΡΑΦΕΙΟ
Για τεχνικούς λόγους στο σχεδιάγραμμα, έγινε σμίκρυνση, κατά ποσοστό 40%

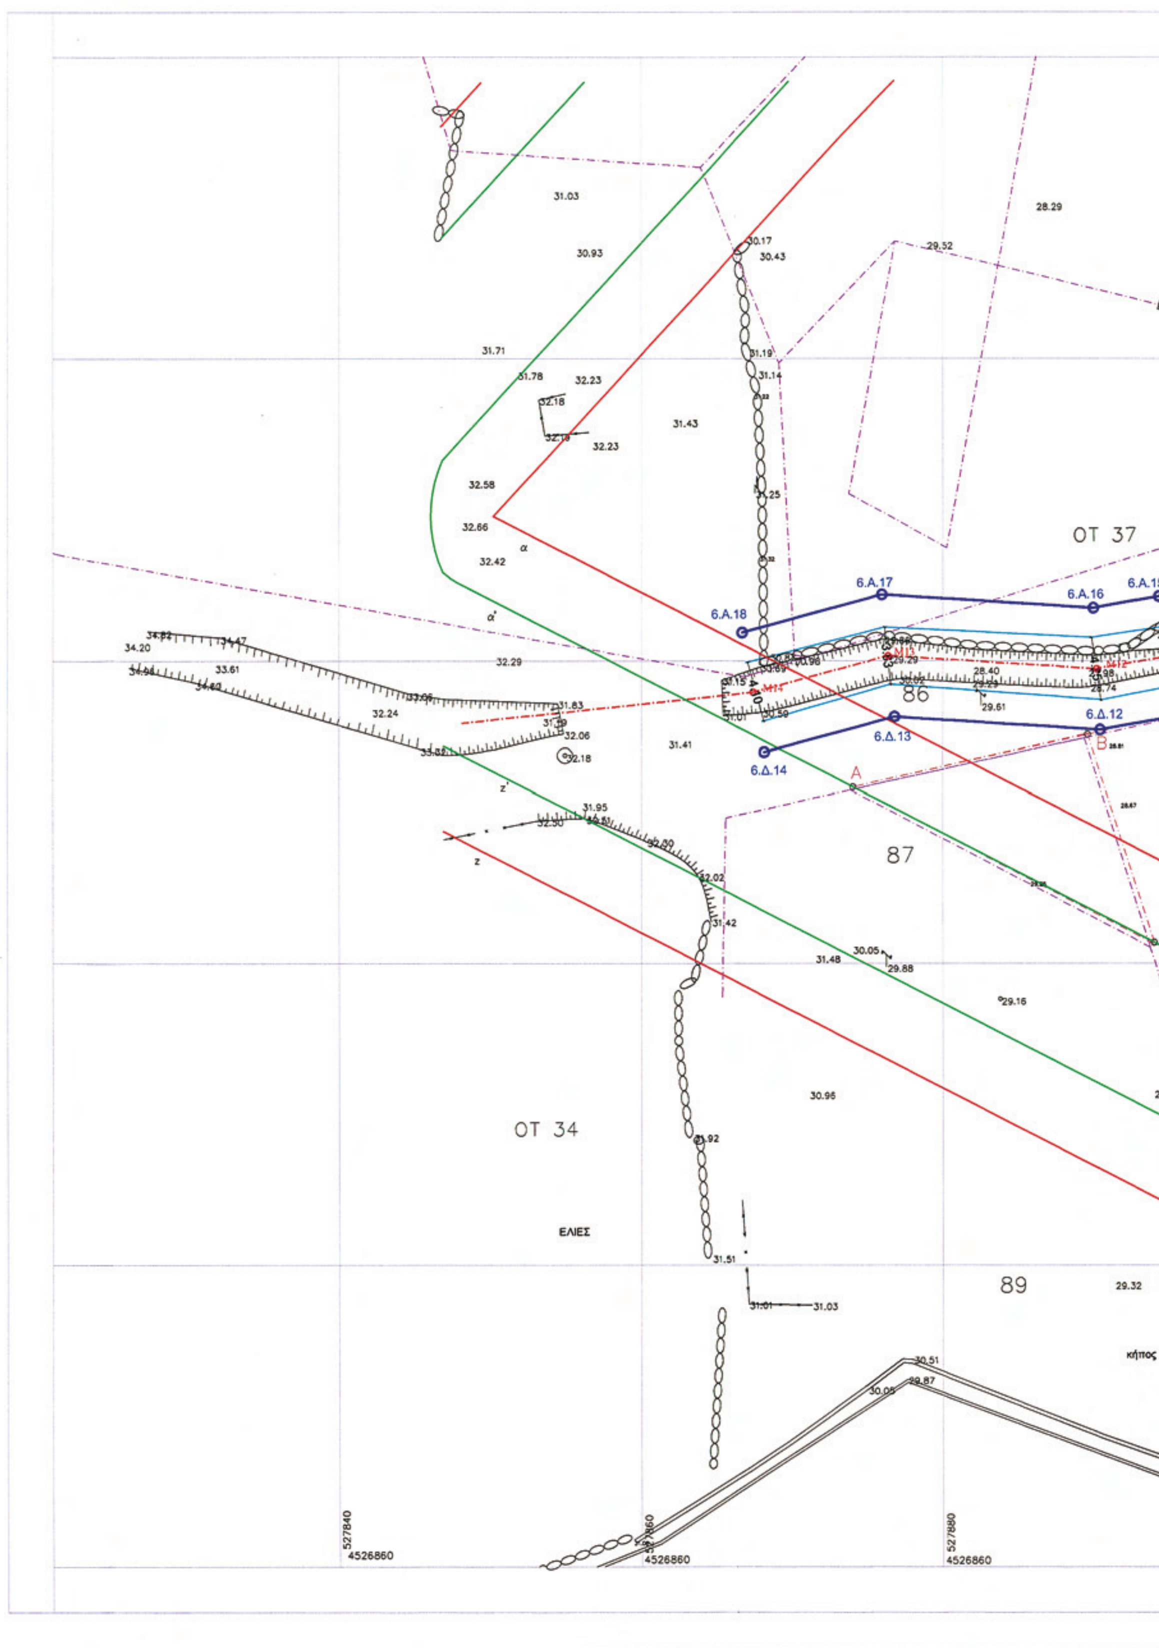

ΟΤ 37
ΟΤ 34
86
87
89
6.Α.18
6.Α.17
6.Α.16
6.Α.15
6.Δ.14
6.Δ.13
6.Δ.12
ΕΛΙΕΣ
κήπος
527840
4526860
527860
4526860
527880
4526860

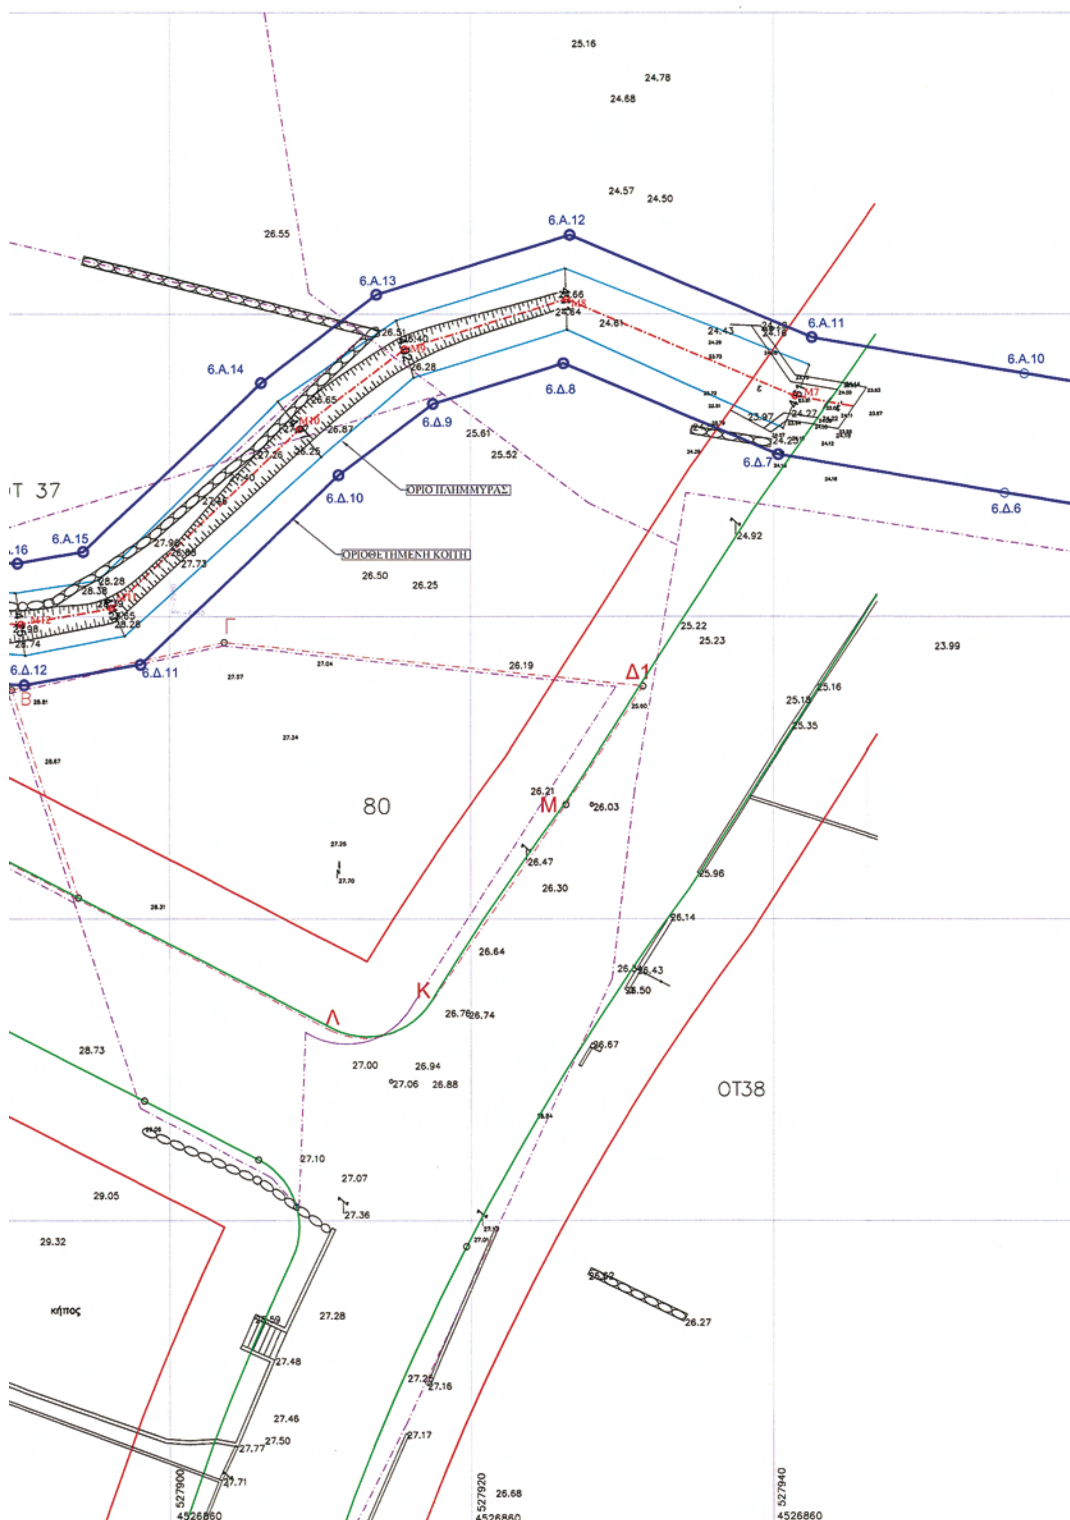

6.Α.12
6.Α.13
6.Α.14
6.Α.15
6.Α.11
6.Α.10
6.Δ.8
6.Δ.9
6.Δ.10
6.Δ.11
6.Δ.12
6.Δ.7
6.Δ.6
ΟΡΙΟ ΠΛΗΜΜΥΡΑΣ
ΟΡΙΟΘΕΤΗΜΕΝΗ ΚΟΙΤΗ
80
ΟΤ38
Γ
Δ1
Μ
Κ
Λ
Β
κήπος
527900
527920
527940
4526860

Αριθμ. 71086/7377 (2)

Έγκριση καθορισμού οριοθέτησης της κοίτης του ρέματος που βρίσκεται στο Δ.Δ. Βουλιαγμένης του Δήμου Πηνείας Ν. Ηλείας.

Ο ΓΕΝΙΚΟΣ ΓΡΑΜΜΑΤΕΑΣ
ΠΕΡΙΦΕΡΕΙΑΣ ΔΥΤΙΚΗΣ ΕΛΛΑΔΑΣ

Έχοντας υπόψη:

1. Το Ν. 3200/55 περί διοικητικής αποκέντρωσης, όπως τροποποιήθηκε και συμπληρώθηκε μεταγενέστερα.

2. Τις διατάξεις του Π.Δ. 39/83 περί μεταβιβάσεως αρμοδιοτήτων του Υπουργού Δημ. Έργων στις Περιφερειακές Υπηρεσίες.

3. Τις διατάξεις του άρθρου 66 του Ν. 1622/86 «περί Τοπικής Αυτοδιοίκησης, Περιφερειακής Ανάπτυξης και δημοκρατικού προγραμματισμού» όπως αντικαταστάθηκε με τις διατάξεις της παρ.5 του άρθρου 33 του Ν. 1832/89.

4. Τις διατάξεις του Ν. 2503/97 «Διοίκηση, οργάνωση, στελέχωση της Περιφέρειας, ρύθμιση θεμάτων για την Τοπική Αυτοδιοίκηση και άλλες διατάξεις».

5. Την 33/98 εγκύκλιο του ΥΠΕΧΩΔΕ «Αστυνόμευση ρεμάτων και συντήρηση αντιπλ/κών έργων»

6. Το Ν. 3010/2002 «Εναρμόνιση του Ν. 1650/86 με τις οδηγίες 97/11 Ε.Ε & 96/61 Ε.Ε» και ειδικότερα τις διατάξεις του άρθρου 5 αυτού «Διαδικασία οριοθέτησης και ρυθμίσεις θεμάτων για τα υδατορέματα» καθώς και τις ισχύουσες διατάξεις της υπ' αριθμ. 3046/304/3-2-89 απόφασης του αναπληρωτή Υπουργού Υ.ΠΕ.ΧΩ.ΔΕ. και ειδικότερα του άρθρου 6 αυτής σχετικά με τη δόμηση κοντά στο ρέματα.

7. Την αρ. 9622/2-9-2002 απόφαση του Γεν. Γραμματέα Περιφέρειας Δυτικής Ελλάδας «περί αναθέσεως μέρους των αρμοδιοτήτων Γεν. Γραμματέα στο Διευθυντή Δημοσίων Έργων».

8. Το αρ. 11278/2005 (Φ.Ε.Κ 1434/18-10-2005, τ.Β΄) Απόφαση του Γεν. Γραμματέα Περιφέρειας Δυτικής Ελλάδας «περί αναθέσεως μέρους των αρμοδιοτήτων Γεν. Γραμματέα στον Γεν. Διευθυντή ΠΔΕ».

9. Το αριθμ. 4463/23-07-2009 έγγραφο της Δ.Τ.Υ.Ν. Ηλείας με το οποίο ζητήθηκε από τον Δήμο Πηνείας να γνωμοδοτήσει για την οριοθέτηση της κοίτης του ρέματος που βρίσκεται στο Δ.Δ. Βουλιαγμένης του Δήμου Πηνείας Ν. Ηλείας και το γεγονός ότι παρήλθε άπρακτη η προβλεπόμενη από το άρθρο 5 του Ν. 3010/02 προθεσμία του ενός μηνός για τη διαβίβαση της γνωμοδότησης.

10. Το με αρ. πρωτ. 8423/26-11-09 έγγραφο της Δ.Τ.Υ.Ν. Ηλείας με το οποίο μας διαβίβασε την από Οκτωβρίου 2003 Τεχνική Έκθεση Υδρολογικής - Υδραυλικής μελέτης και Περιβαλλοντικών στοιχείων που συντάχθηκαν από το μελετητικό γραφείο Σ. Λιάρος και ΣΙΑ Ε.Ε. «ΗΛΙΔΑ ΣΥΜΒΟΥΛΟΙ ΜΗΧΑΝΙΚΟΙ» και το από Οκτωβρίου 2003 Τοπογραφικό Διάγραμμα στο οποίο σημειώνονται με μπλε γραμμή (γραμμή οριοθέτησης) που καθορίζεται από τους αριθμούς Δ1, Δ2, Δ3, ... Δ42, Δ43, Δ47, Δ48 Δ79, Δ80, Δ81 και κόκκινη γραμμή (γραμμή πλημμύρας) οι οριογραμμές καθορισμού της οριοθέτησης της κοίτης του ρέματος που βρίσκεται στο Δ.Δ. Βουλιαγμένης του Δήμου Πηνείας Ν. Ηλείας, όπως τα παραπάνω ελέγχθηκαν και θεωρήθηκαν από την υπόψη υπηρεσία (Δ.Τ.Υ.Ν. Ηλείας), αποφασίζουμε:

Εγκρίνουμε τον καθορισμό των οριογραμμών της κοίτης του ρέματος που βρίσκεται στο Δ.Δ. Βουλιαγμένης του Δήμου Πηνείας Ν. Ηλείας, που φαίνονται στο Τοπογραφικό Διάγραμμα με μπλε και κόκκινη γραμμή και σημειώνονται με τους αριθμούς που αναγράφονται στην παραπάνω παρ. 10, όπως αυτές καθορίστηκαν από την Υδρολογική - Υδραυλική μελέτη που συντάχθηκε από το μελετητικό γραφείο Σ. Λιάρος και ΣΙΑ Ε.Ε. «ΗΛΙΔΑ ΣΥΜΒΟΥΛΟΙ ΜΗΧΑΝΙΚΟΙ», ελέγχθηκαν και θεωρήθηκαν από την Δ.Τ.Υ.Ν. Ηλείας.

Η απόφαση αυτή να δημοσιευθεί στην Εφημερίδα της Κυβερνήσεως.

Πάτρα, 21 Δεκεμβρίου 2009

Με εντολή Γενικού Γραμματέα Περιφέρειας
Ο Γενικός Δ/ντής
Δ. ΠΑΝΑΓΙΩΤΟΠΟΥΛΟΣ

ΑΠΟΧΕΤΕΥΣΗ (ΕΠΕΚΤΑΣΗ - ΒΕΛΤΙΩΣΗ ΔΙΚΤΥΩΝ) ΔΗΜΟΥ ΠΗΝΕΙΑΣ


ΑΓΩΓΟΣ ΜΕΤΑΦΟΡΑΣ ΟΜΒΡΙΩΝ ΟΙΚΙΣΜΟΥ ΒΟΥΛΙΑΓΜΕΝΗΣ

ΟΡΙΖΟΝΤΙΟΓΡΑΦΙΑ ΓΙΑ ΤΗΝ ΟΡΙΟΘΕΤΗΣΗ ΤΟΥ ΡΕΜΑΤΟΣ

ΠΙΝΑΚΑΣ ΣΥΝΤΕΤΑΓΜΕΝΩΝ

ΚΟΡΥΦΕΣ	X	Y
Δ1	288859.940	4190039.673
Δ2	288869.148	4190034.528
Δ3	288880.465	4190034.935
Δ4	288884.087	4190034.193
Δ5	288885.176	4190034.119
Δ6	288899.725	4190035.694
Δ7	288905.952	4190038.098
Δ8	288915.108	4190032.140
Δ9	288925.904	4190033.145
Δ10	288941.078	4190039.890
Δ11	288946.307	4190042.802
Δ12	288945.517	4190046.179
Δ13	288946.659	4190051.159
Δ14	288962.885	4190056.657
Δ15	288975.982	4190057.592
Δ16	288986.664	4190054.395
Δ17	289001.950	4190053.442
Δ18	289010.848	4190053.879
Δ19	289022.579	4190046.530
Δ20	289029.400	4190042.307
Δ21	289032.139	4190036.191
Δ22	289032.430	4190026.882
Δ23	289037.627	4190011.638
Δ24	289046.531	4190004.800
Δ25	289056.383	4189996.838
Δ26	289066.774	4189987.605
Δ27	289082.637	4189985.440
Δ28	289097.671	4189978.214
Δ29	289119.529	4189965.973
Δ30	289136.161	4189968.359
Δ31	289140.639	4189970.900
Δ32	289147.612	4189976.572
Δ33	289146.260	4189980.988
Δ34	289148.345	4189985.716
Δ35	289152.516	4189988.606
Δ36	289156.872	4189990.596
Δ37	289167.590	4189995.732
Δ38	289177.791	4189999.210
Δ39	289198.865	4190013.948
Δ40	289210.104	4190012.061
Δ41	289222.052	4190003.762
Δ42	289226.707	4189984.928
Δ43	289234.643	4189980.173
Δ44	289233.467	4189976.655
Δ45	289221.177	4189980.068
Δ46	289217.710	4189982.203
Δ47	289215.684	4189983.185
Δ48	289196.724	4189992.016
Δ49	289187.335	4189987.977
Δ50	289177.272	4189984.765
Δ51	289172.463	4189988.287
Δ52	289173.908	4189982.623
Δ53	289168.423	4189981.246
Δ54	289164.826	4189978.701
Δ55	289152.018	4189971.679
Δ56	289144.104	4189964.195
Δ57	289138.828	4189958.354
Δ58	289111.981	4189955.781
Δ59	289109.650	4189956.474
Δ60	289104.471	4189962.583
Δ61	289081.910	4189973.707
Δ62	289074.372	4189980.261
Δ63	289062.232	4189983.346
Δ64	289045.525	4189978.852
Δ65	289033.934	4189997.067
Δ66	289023.511	4190006.885
Δ67	289002.266	4190026.787
Δ68	288984.690	4190031.229
Δ69	288960.349	4190037.034
Δ70	288951.397	4190039.222
Δ71	288948.641	4190038.982
Δ72	288944.302	4190034.599
Δ73	288933.432	4190012.776
Δ74	288924.513	4190003.866
Δ75	288907.078	4189999.380
Δ76	288899.321	4190016.810
Δ77	288896.414	4190027.222
Δ78	288884.189	4190028.145
Δ79	288883.228	4190028.768
Δ80	288872.953	4190028.399
Δ81	288857.491	4190035.019

ΕΘΝΙΚΟ ΤΥΠΟΓΡΑΦΕΙΟ
Για τεχνικούς λόγους στο σχεδιάγραμμα, έγινε σμίκρυνση, κατά ποσοστό 79%

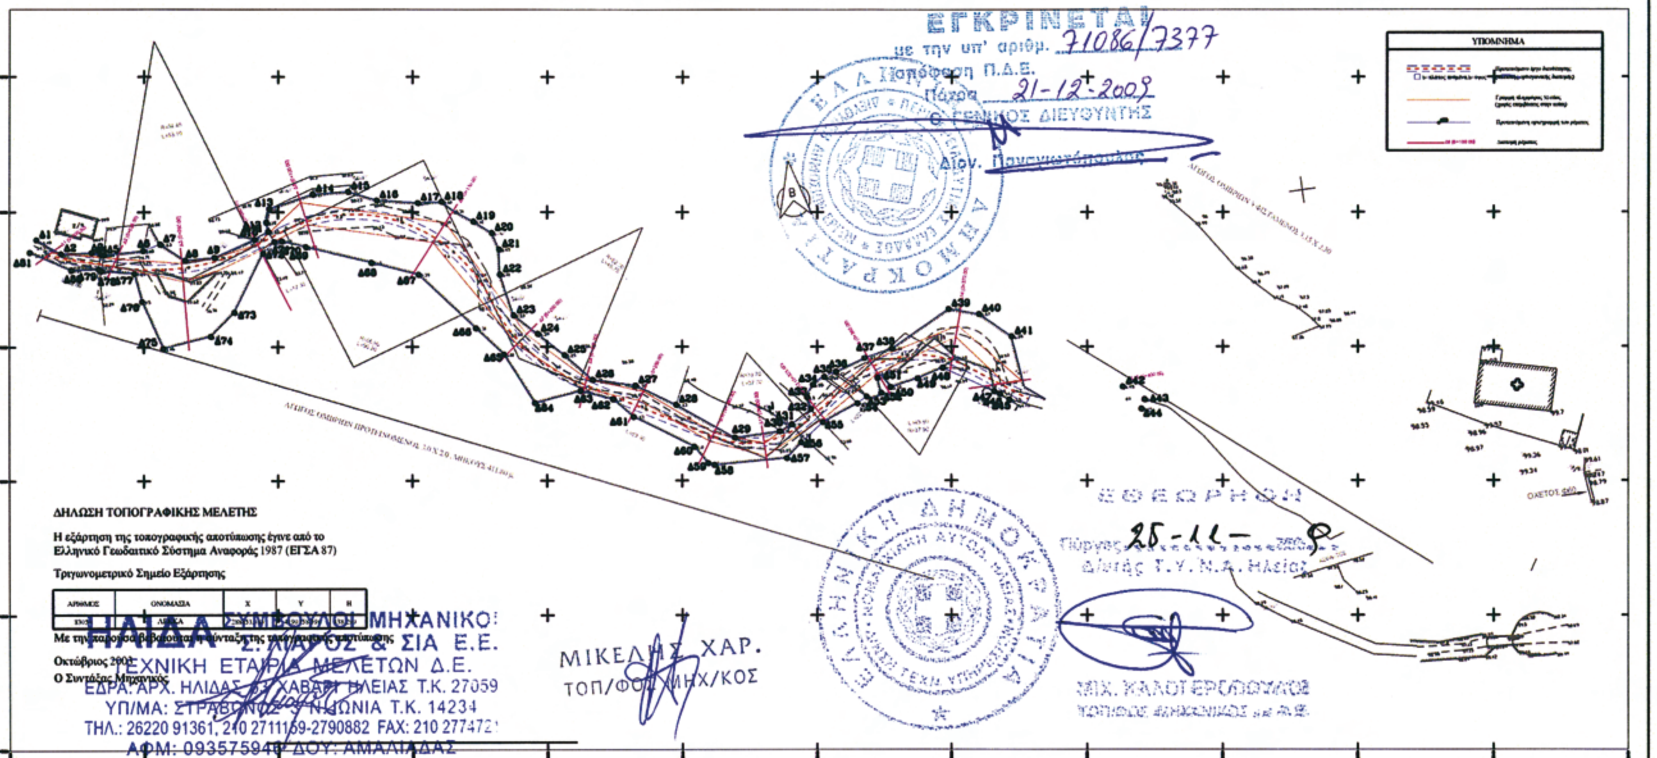

Αριθμ. 5990 (3)

Άρση αναδάσωσης έκτασης 5.980,46 τ.μ. στη θέση «Επαρχιακή οδός Καλογέρων-Ανατολής», περιφέρειας Δ.Δ. Ανατολής του Δήμου Ιεράπετρας, Νομού Λασιθίου.

Ο ΓΕΝΙΚΟΣ ΓΡΑΜΜΑΤΕΑΣ ΠΕΡΙΦΕΡΕΙΑΣ ΚΡΗΤΗΣ

Έχοντας υπόψη:

1. Τις διατάξεις του άρθρου 117 παρ. 3 του Συντάγματος.

2. Τις διατάξεις των άρθρων 38,41 και 44 του Ν 998/79 «Περί προστασίας των δασών και των δασικών εν γένει εκτάσεων της χώρας».

3. Τις διατάξεις του Ν 2503/97 «Διοίκηση, Οργάνωση, Στελέχωση της Περιφέρειας».

4. Τις διαταγές του Υπ. Γεωργίας:

α. 160417/1180/8.7.80, β. 182417/3049/24.9.80, γ. 107143/1057/18.9.03

5. Τις διατάξεις του άρθρου 36 του Ν. 3698/2008.

6. Τις διατάξεις των άρθρων 12 παρ. 1, 21 παρ. 8 και 9 του Ν. 3208/03.

7. Την αριθμ. 6730/12.8.2003 (Β΄ 1288) απόφαση Γεν. Γραμματέα Περιφέρειας Κρήτης «Ορισμός εισηγητών και μεταβίβαση εξουσίας υπογραφής, με εντολή Γενικού Γραμματέα, αποφάσεων εγγράφων και άλλων πράξεων στον Γενικό Δ/ντή, στους Προϊσταμένους Διευθύνσεων και Προϊσταμένους Τμημάτων και Γραφείων των Υπηρεσιών της Περιφέρειας Κρήτης».

8. Την αριθμ. 2515/6.9.1994 (ΦΕΚ 994/τ.Δ΄/23.9.94) Απόφαση Νομάρχη Λασιθίου, με την οποία κηρύχθηκε έκταση 100.000 στρ. στις Κοινότητες Πρίνα, Κρούστα, Μακρυλιάς, Μεσελέρων, Καλαμαύκας, Ανατολής, Μύθων, Μύρτους και στους Δήμους Νέας Μάλλας και Ιεράπετρας του Νομού Λασιθίου.

9. Τις από 30.1.2007 αιτήσεις ιδιώτη για έκδοση Πράξης Χαρακτηρισμού.

10. Το αριθμ. 1478/10.4.2007 έγγραφο καθώς και την αριθμ. 1495/10.4.2007 Πράξη Χαρακτηρισμού της Δ/νσης Δασών Λασιθίου.

11. Την από 26.4.2007 αίτηση θεραπείας του ενδιαφερομένου καθώς και το αριθμ. 4779/1903 διανεμητήριο συμβόλαιο, το αριθμ. 31405/1936 δωρητήριο συμβόλαιο, νόμιμα μετεγγραμμένα στο Υποθηκοφυλακείο.

12. Τις αριθμ. ΔΥ/24.7.2007, Δ.Υ/24.7.2007, και 2472/19.6.2009 εισηγήσεις υπαλλήλων της Δ/νσης Δασών Λασιθίου.

13. Τις αριθμ. 65/2009 και 66/2009 αποφάσεις της Α΄ βαθμιας Ε.Ε.Δ.Α. Ν. Λασιθίου.

14. Την αριθμ. 5797/1.12.2009 Εισήγηση της Δ/νσης Δασών Λασιθίου προς τον Γενικό Γραμματέα Περιφέρειας Κρήτης, αποφασίζουμε:

Αίρουμε την αναδάσωση από έκταση εμβαδού πέντε (5) στρεμμάτων, ενιακοσίων ογδόντα (980) τετραγωνικών μέτρων και σαράντα έξι (46) εκατοστών του τετρ. μέτρου, που βρίσκεται στη θέση «Επαρχιακή οδός Καλογέρων-Ανατολής» του Δ.Δ. Ανατολής του Δήμου Ιεράπετρας του Νομού Λασιθίου, όπως αυτή αποτυπώνεται στο συνημμένο τοπογραφικό διάγραμμα που θεωρημένο προσαρτάται στην παρούσα, με τα στοιχεία (51, 52, 53, Α, 68, 69, 70, 71, 51), (58, 59, 60, 61, 62, 63, Γ, Β, 58) και (5, 6, 7, 8, 10, 11, 14, 18, 19, 21, 24, 25, 27, 33, 37, 38, 39, 40, 41, 42, 44, 45, 46, 47, 48) προκειμένου να αποκατασταθεί η πραγματικότητα με τα νέα δεδομένα αφού η έκταση υπάγεται στις διατάξεις της παρ.1 του άρθρου 12 Ν. 3208/03, δεν ανήκει στην παρ. 3 του ίδιου άρθρου και σύμφωνα με την παρ. 8 του άρθρου 21 του ίδιου Νόμου, δεν υπάγεται στις διατάξεις της δασικής Νομοθεσίας, αφού και στις αεροφωτογραφίες έτους 1945 εμφανίζει αγροτική μορφή, σύμφωνα δε με την παρ. 9 του άρθρου 21 Ν. 3208/03 για τις εκτάσεις αυτές οι σχετικές αποφάσεις ανακαλούνται από τότε που εκδόθηκαν με πράξη του αρμόδιου οργάνου.

Η έκταση αυτή αποτελεί τμήμα ευρύτερης έκτασης 100.000 στρεμμάτων η οποία είχε καεί και κηρυχθεί αναδασωτέα με την αριθμ. 2519/6.9.1994 απόφαση του Νομάρχη Λασιθίου (ΦΕΚ 994/τ.Δ΄/23.9.1994).

Με την παρούσα απόφαση δεν προκαλείται δαπάνη εις βάρος του Δημοσίου.

Η απόφαση αυτή να δημοσιευθεί στην Εφημερίδα της Κυβερνήσεως.

Άγιος Νικόλαος, 16 Δεκεμβρίου 2009


Με εντολή Γενικού Γραμματέα Περιφέρειας
Ο Γενικός Διευθυντής
ΝΙΚΟΛΑΟΣ ΠΑΡΑΣΥΡΗΣ

Ανήκει στην αριθμ. 5990/16.12.09 .... Απόφαση κ. Γενικού Γραμματέα Περιφέρειας Κρήτης

ΤΟΠΟΓΡΑΦΙΚΟ ΔΙΑΓΡΑΜΜΑ

Έκτασης συνολικού εμβαδού 5.980,46 τ.μ. η οποία βρίσκεται στη θέση ´´Επαρχιακή οδός Καλογέρων –Ανατολής´´ του Δ.Δ. Ανατολής του Δήμου Ιεράπετρας, συμπεριλαμβάνεται σε ευρύτερη έκταση 100.000 στρ. η οποία έχει κηρυχθεί αναδασωτέα με την αριθμ. 2515/6.9.1994 απόφαση του Νομάρχη Λασιθίου (ΦΕΚ 994/τ.Δ´/23.9.1994) και από την οποία αίρεται η αναδάσωση.

ΕΘΝΙΚΟ ΤΥΠΟΓΡΑΦΕΙΟ
Για τεχνικούς λόγους στο σχεδιάγραμμα, έγινε σμίκρυνση, κατά ποσοστό 79%

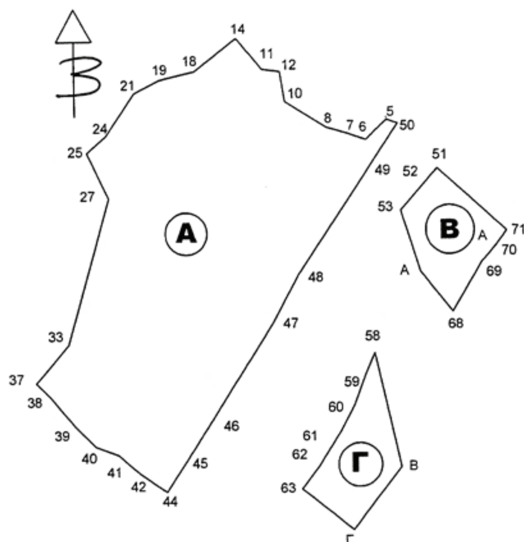

Τμήμα Α

x	y	a/a	x	y
650614.3608	3879080.1153	33	650533.7620	3879024.9010
650609.1839	3879075.2136	37	650525.5791	3879015.4026
650604.4586	3879076.8239	38	650528.9929	3879011.9146
650599.2282	3879078.4080	39	650534.9535	3879004.7947
650589.0180	3879085.0436	40	650540.2739	3878999.4684
650587.7655	3879092.4344	41	650545.8646	3878997.3481
650583.2628	3879093.0834	42	650551.4526	3878992.5813
650576.8370	3879100.7553	44	650558.1128	3878987.9287
650566.2704	3879092.6726	45	650565.1866	3878998.5630
650557.2959	3879090.6391	46	650571.3554	3879008.0606
650550.9483	3879087.4269	47	650585.3405	3879030.1124
650543.7238	3879076.8485	48	650591.6666	3879041.5229
650538.8922	3879072.6505	49	650610.3596	3879069.0091
650544.2352	3879061.2387	50	650617.1092	3879079.0989

Τμήμα Β

a/a	x	y
53	650637.4160	3879065.6392
A	650642.2261	3879050.4098
68	650650.2625	3879040.2272
69	650657.5661	3879052.4781
70	650661.2798	3879056.6180
71	650664.0081	3879060.3188
51	650646.8229	3879076.0652
52	650643.5580	3879072.4915
53	650637.4160	3879065.6392

Τμήμα Γ

a/a	x	y
63	650592.1080	3878988.2526
62	650596.1492	3878993.5537
61	650601.9342	3879002.5475
60	650605.5178	3879009.1645
59	650608.2791	3879016.4730
58	650610.7297	3879021.9593
B	650617.0766	3878993.5163
Γ	650604.9126	3878977.8822



Απόσπασμα χάρτη που συνοδεύει την αριθμ. 2515/6.9.94 απόφαση με την οποία κηρύχθηκε αναδασωτέα έκταση εμβαδού 100.000 στρ.

ΥΠΟΜΝΗΜΑ

1. Κλίμακα 1:1.000
2. Τμήματα Α, Β, Γ συνολικού εμβαδού 5.980,46 τ.μ. από τα οποία αίρεται η αναδάσωση

Άγιος Νικόλαος 27.11.2009
Ο Συντάκτης

Κουδουμάς Εμμ.
Δασολόγος

ΘΕΩΡΗΘΗΚΕ

Ηράκλειο .16./..12../2009
Ο Γενικός Δ.ντής Περιφέρειας Κρήτης

Παρασύρης Νικόλαος

Άγιος Νικόλαος 27.11.2009
Η Προϊσταμένη Δ/νσης Δασών Λασιθίου

Πρωτοψάλτη Κων/να
Δασολόγος



ΑΠΟ ΤΟ ΕΘΝΙΚΟ ΤΥΠΟΓΡΑΦΕΙΟ
ΚΑΠΟΔΙΣΤΡΙΟΥ 34 * ΑΘΗΝΑ 104 32 * ΤΗΛ. 210 52 79 000 * FAX 210 52 21 004
ΗΛΕΚΤΡΟΝΙΚΗ ΔΙΕΥΘΥΝΣΗ: http://www.et.gr – e-mail: webmaster.et@et.gr